
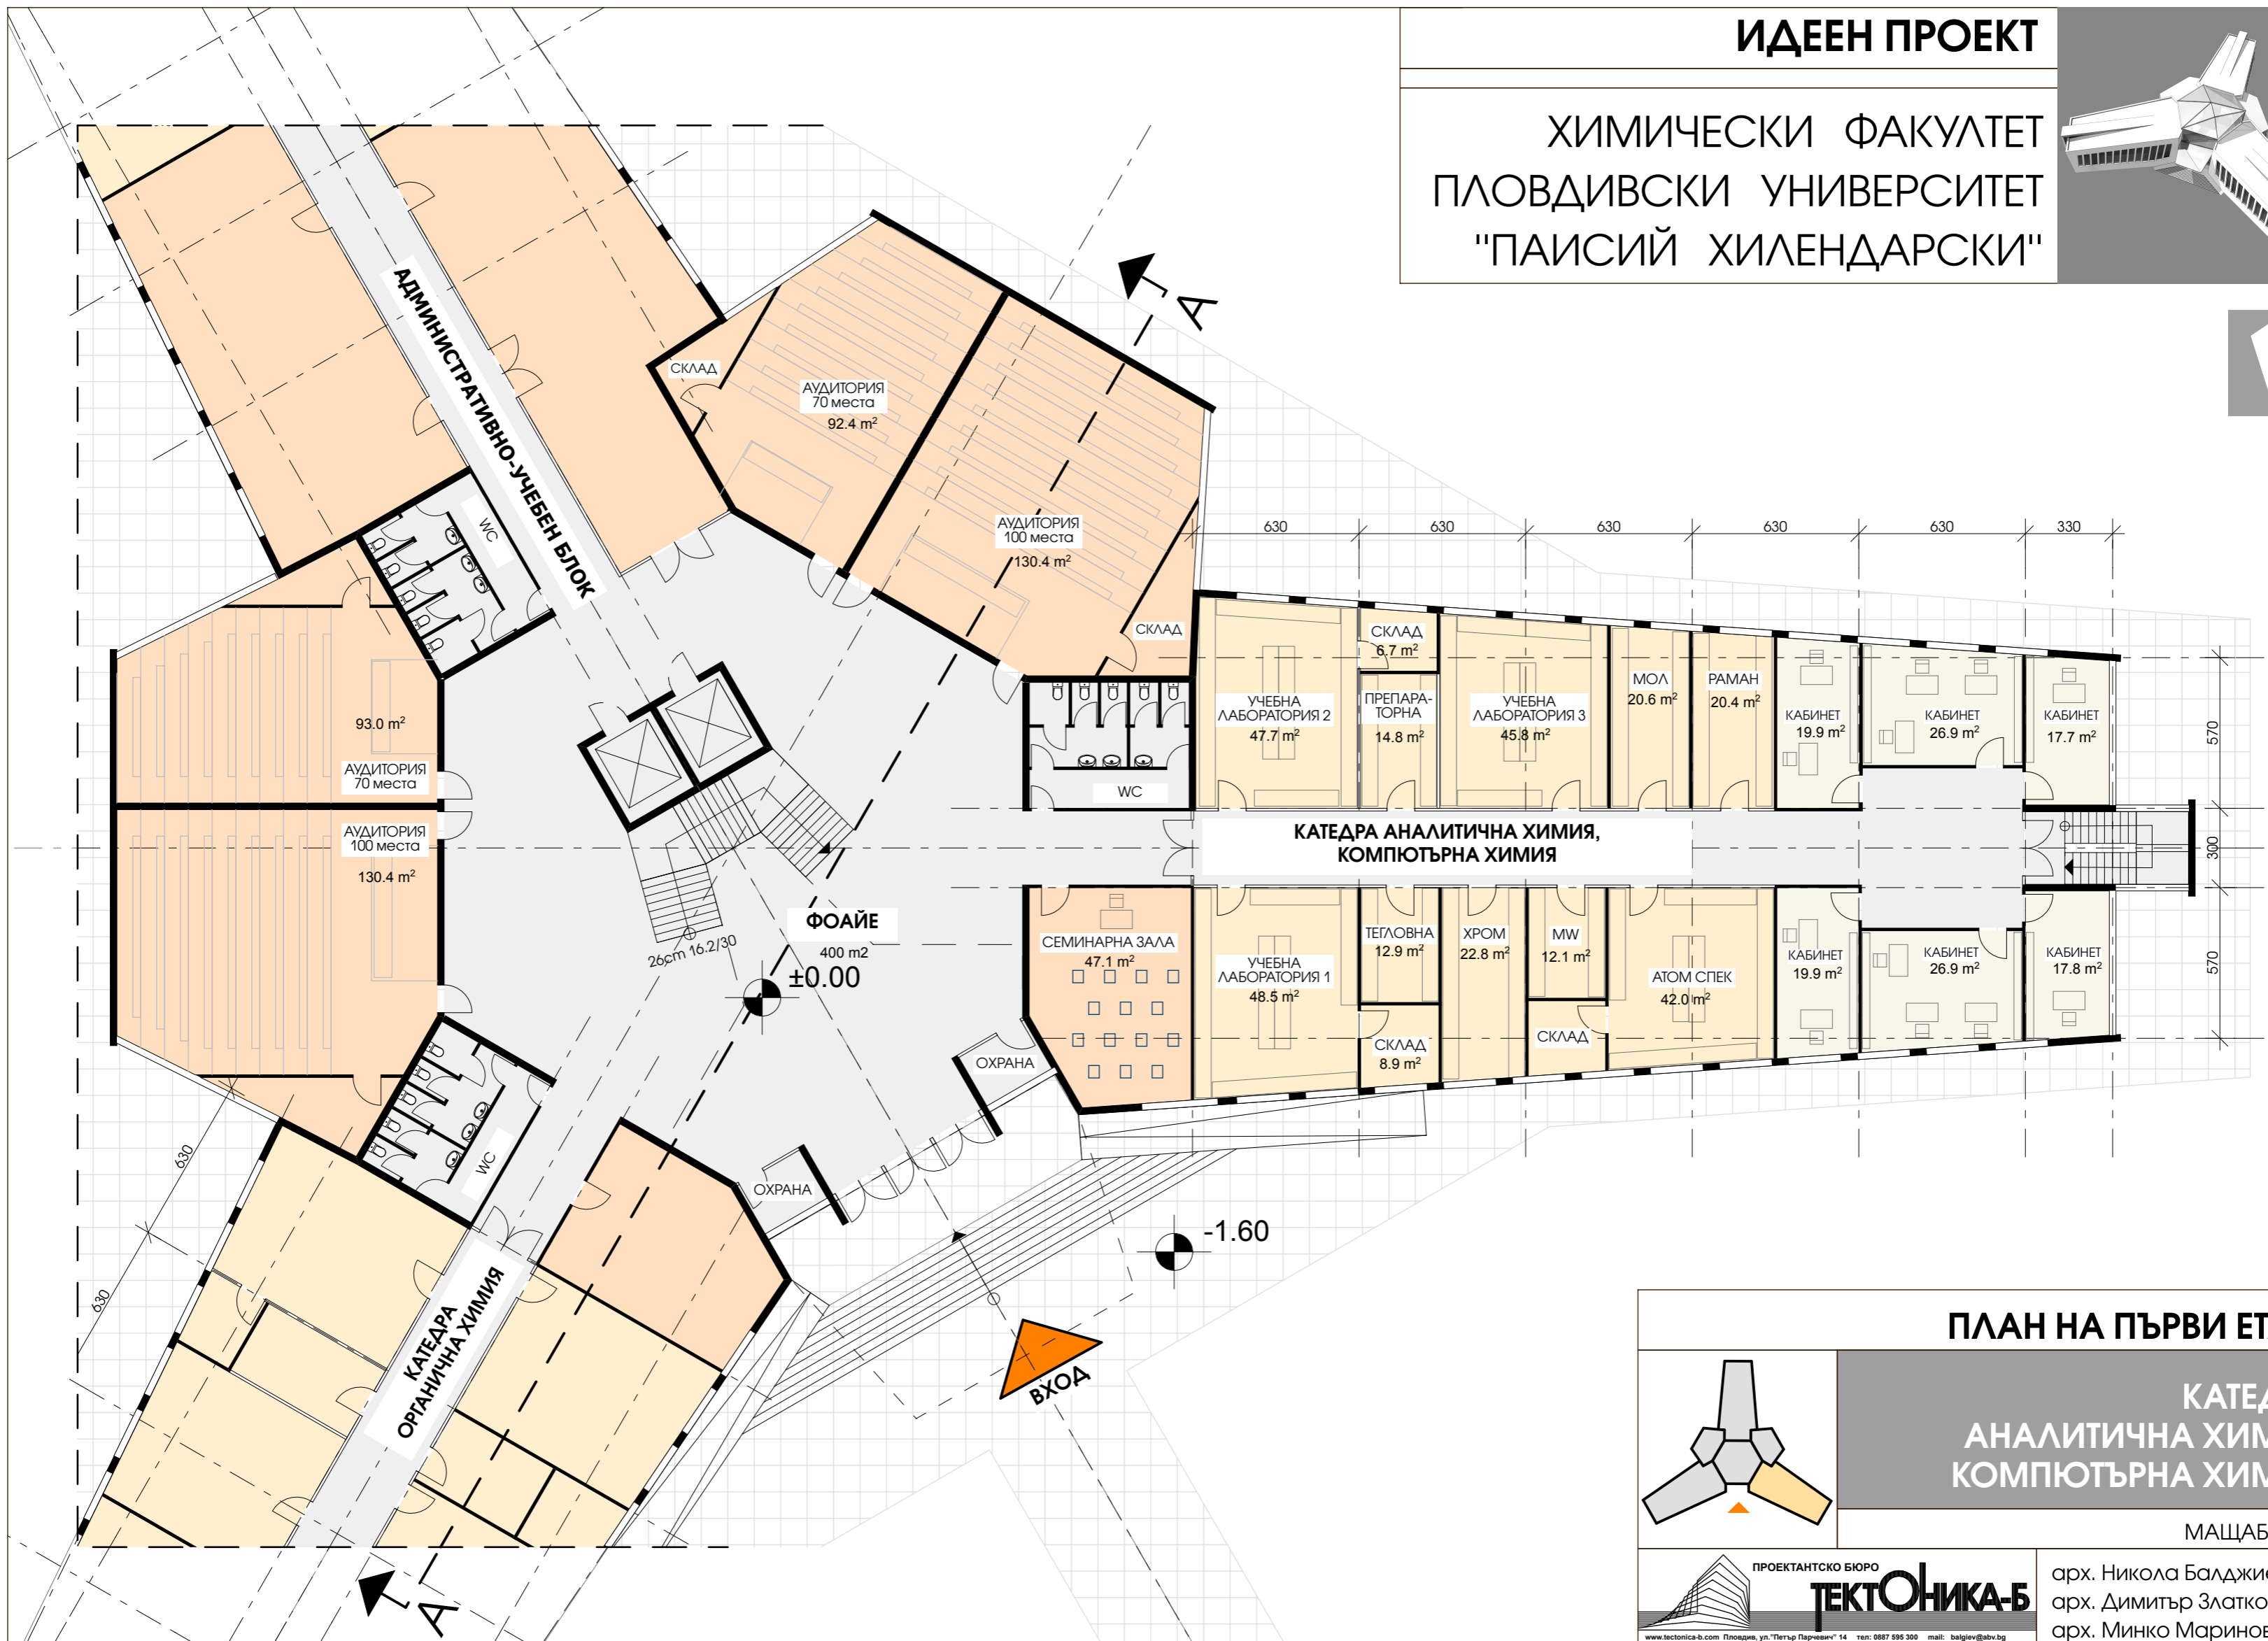


ИДЕЕН ПРОЕКТ

ХИМИЧЕСКИ ФАКУЛТЕТ ПЛОВДИВСКИ УНИВЕРСИТЕТ "ПАИСИЙ ХИЛЕНДАРСКИ"

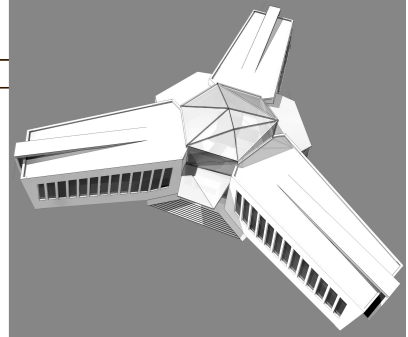

ПЛАН НА ПЪРВИ ЕТАЖ

КАТЕДРА
АНАЛИТИЧНА ХИМИЯ
КОМПЮТЪРНА ХИМИЯ

МАЩАБ 1:200

