
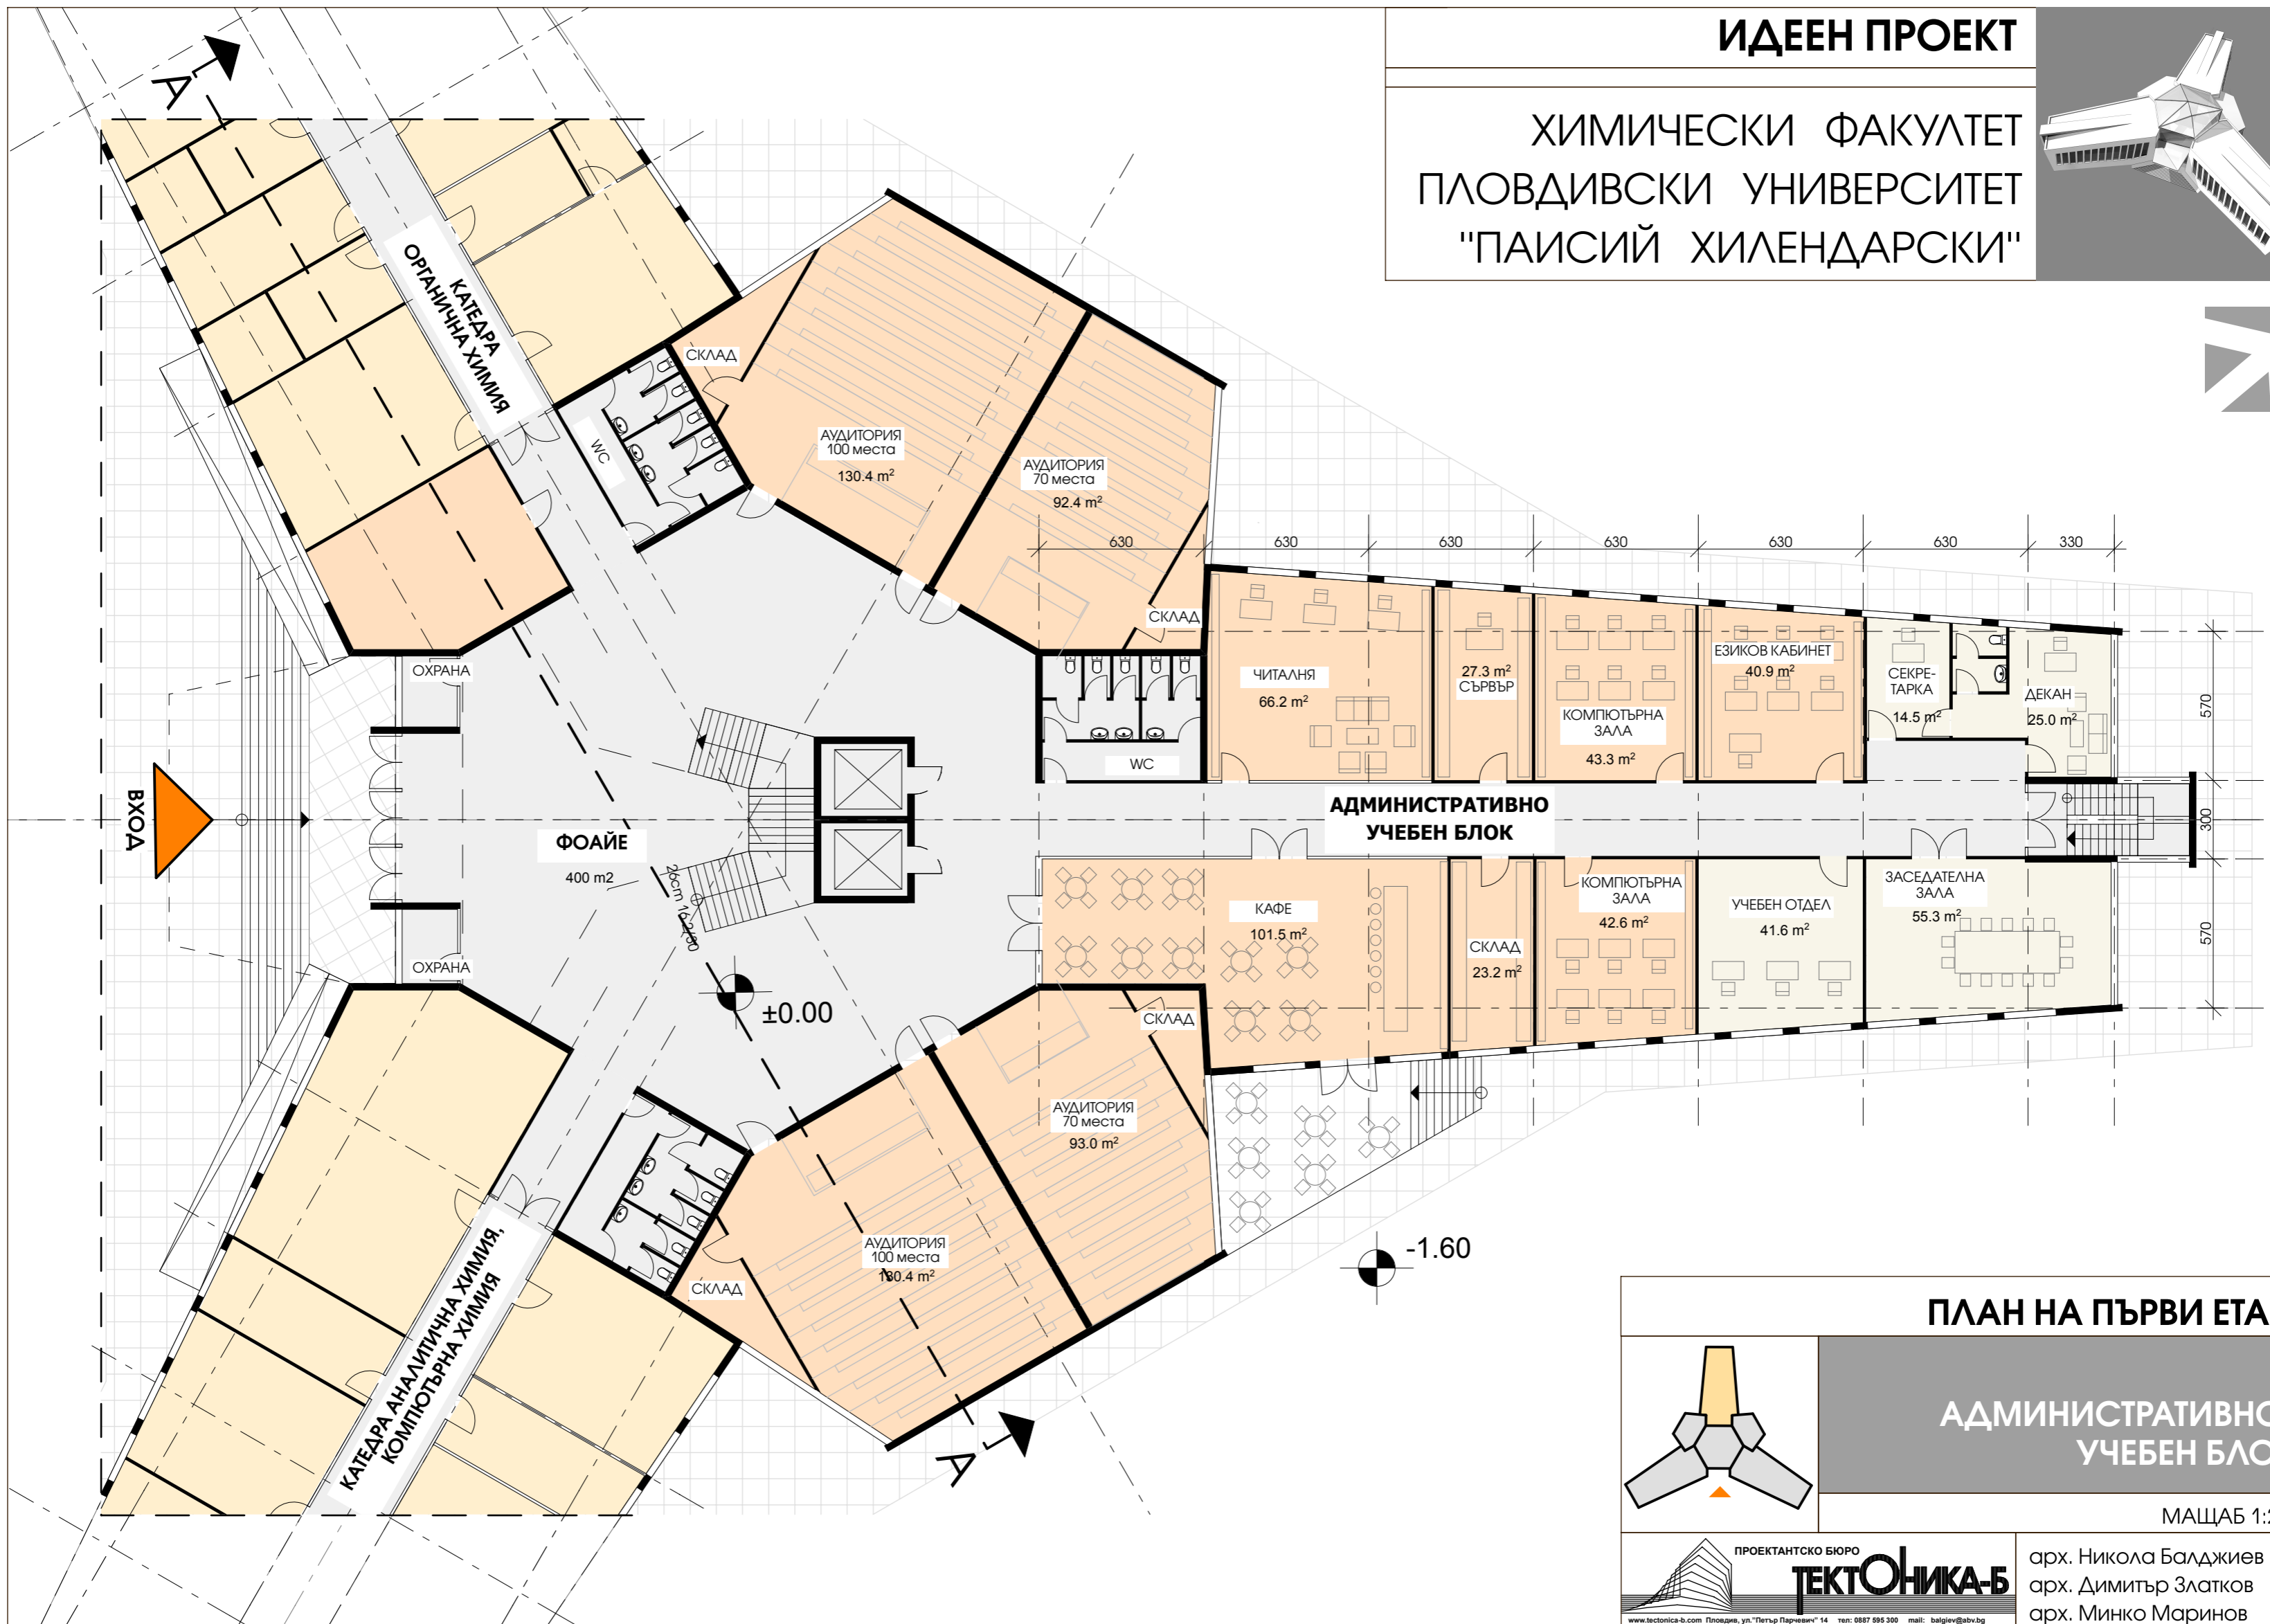


# ИДЕЕН ПРОЕКТ

ХИМИЧЕСКИ ФАКУЛТЕТ  
ПЛОВДИВСКИ УНИВЕРСИТЕТ  
"ПАИСИЙ ХИЛЕНДАРСКИ"

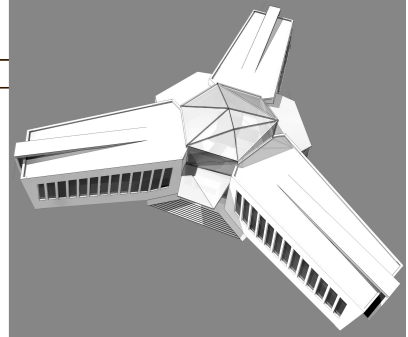

## ПЛАН НА ПЪРВИ ЕТАЖ

### АДМИНИСТРАТИВНО-УЧЕБЕН БЛОК

МАЩАБ 1:200

