
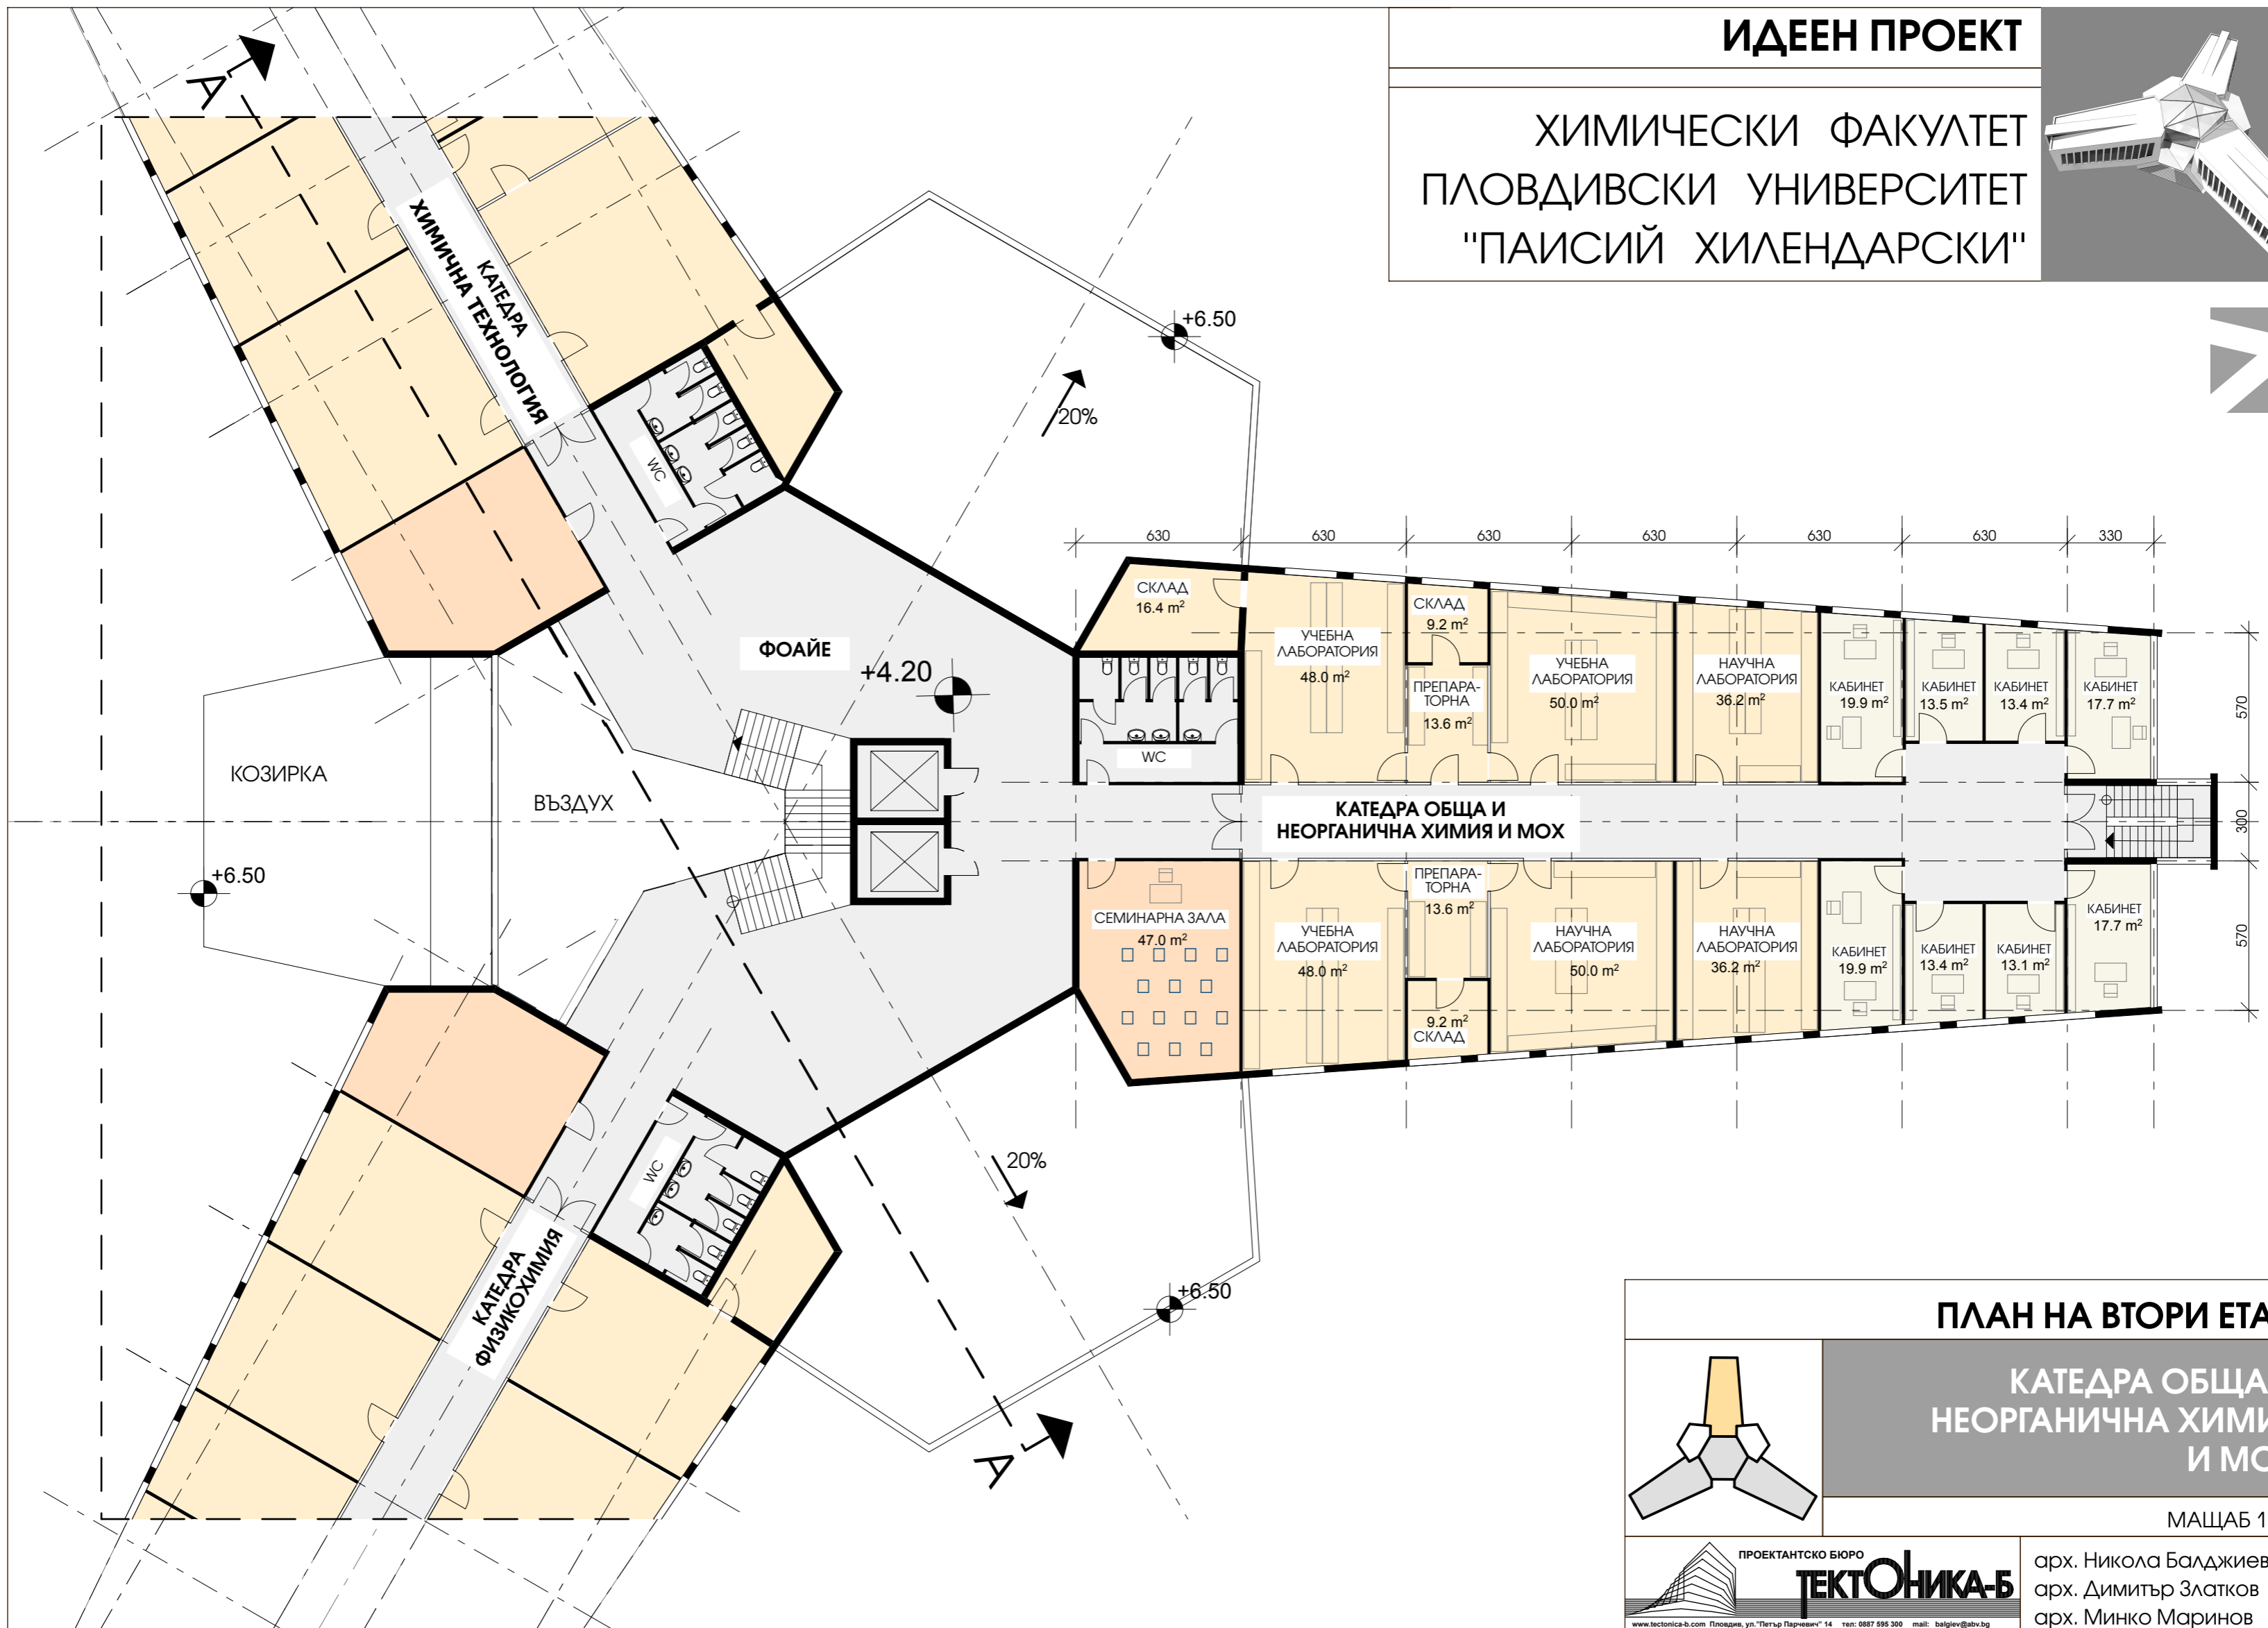


ИДЕЕН ПРОЕКТ

ХИМИЧЕСКИ ФАКУЛТЕТ
ПЛОВДИВСКИ УНИВЕРСИТЕТ
"ПАИСИЙ ХИЛЕНДАРСКИ"

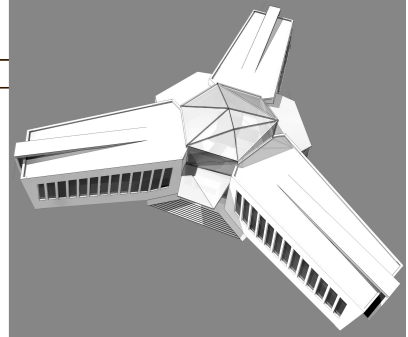

ПЛАН НА ВТОРИ ЕТАЖ

КАТЕДРА ОБЩА И
НЕОРГАНИЧНА ХИМИЯ
И МОХ

МАЩАБ 1:200

